

ΕΦΗΜΕΡΙΣ ΤΗΣ ΚΥΒΕΡΝΗΣΕΩΣ

ΤΗΣ ΕΛΛΗΝΙΚΗΣ ΔΗΜΟΚΡΑΤΙΑΣ

ΤΕΥΧΟΣ ΤΕΤΑΡΤΟ Αρ. Φύλλου **1313**

6 Οκτωβρίου 1993

ΠΕΡΙΕΧΟΜΕΝΑ

ΑΝΑΔΑΣΩΣΕΙΣ

ΑΠΟΦΑΣΕΙΣ

ΠΟΛΕΟΔΟΜΙΑ

ΑΠΟΦΑΣΕΙΣ

ΑΝΑΔΑΣΩΣΕΙΣ

ΑΠΟΦΑΣΕΙΣ

Αριθ. 1547 (1)

Κήρυξη ως αναδασωτέας έκτασης εμβαδού 164.000 τ.μ. στη θέση «Ριμπάρι» της περιφέρειας Κοινότητας Αγ. Θεοδώρων του Νομού Κορινθίας.

Ο ΝΟΜΑΡΧΗΣ ΚΟΡΙΝΘΙΑΣ

Έχοντας υπόψη:

1. Τις διατάξεις της παρ. 3 του αρθρ. 117 του Συντάγματος.

2. Τις διατάξεις του Ν. 3200/55 περι διοικητικής αποκέντρωσης, όπως τροποποιήθηκε συμπληρώθηκε μεταγενέστερα με το Ν.Δ. 532/70.

3. Τις διατάξεις του Ν. 998/1979 «Περί προστασίας των δασών και των δασικών εν γένει εκτάσεων της χώρας» και συγκεκριμένα:

α. του άρθρου 41 παρ. 1

β. του άρθρου 38

4. Τις διαταγές του Υπουργείου Γεωργίας:

α. 160417/1180/8.7.80,

β. 182447/3049/24.9.80,

γ) 85144/1468/9.9.92

5. Την αριθμ. 3557/2.8.93 πρόταση του Δασαρχείου Κορίνθου από την οποία προκύπτει ότι ή έκταση που αναφέρεται στο θέμα είχε κατά το χρόνο της αποψιλώσεώς της που έγινε από εκχέρσωση δασικό χαρακτήρα, κατά την έννοια του Νόμου 998/79 και ως εκ τούτου επιβάλλεται η κήρυξή της ως αναδασωτέας, αποφασίζουμε:

Κηρύσουμε αναδασωτέα με σκοπό την επανεγκατάσταση, με φυσική ή τεχνική αναγέννηση, της δασικής βλάστησης που καταστράφηκε από εκχέρσωση την δημόσια δασική έκταση εμβαδού εκατόν εξήντα τέσσερις χιλιάδες (164.000) τ.μ. που βρίσκεται στη θέση «Ριμπάρι» της περιφέρειας της Κοινότητας Αγ. Θεοδώρων του Νομού Κορινθίας και προσδιορίζεται από τα στοιχεία Ε (1, 2, 3, 4, ...20,21, 22, 26, 27, 28, ...33, 34, ...50, 51, 1), όπως φαίνονται στο συνημμένο διάγραμμα, το οποίο αποτελεί αναπόσπαστο μέρος της απόφασης αυτής και έχει όρια:

Ανατολικά: Με δάσος που ισχύει παραχωρητήριο Υπ. Γεωργίας,

Δυτικά: Με δάσος που ισχύει παραχωρητήριο Υπ. Γεωργίας,

Βόρεια: Με ιδιωτικό δάσος Ροδόπουλου,

Νότια: Με δάσος που ισχύει παραχωρητήριο Υπ. Γεωργίας.


Η απόφαση αυτή ισχύει από της κοινοποιήσεώς της αρμοδίως (άρθρο 41 Νόμου 998/1979)και προ της δημοσιεύσεώς της στην Εφημερίδα της Κυβερνήσεως (άρθρ. 37 Ν. 3200/55). Μετά την δημοσίευση της παρούσας παύει η ισχύς των 1303/92 και 709/86 ομοίως αποφάσεών μας.

Η απόφαση αυτή να δημοσιευθεί στην Εφημερίδα της Κυβερνήσεως.

Κόρινθος, 24 Σεπτεμβρίου 1993

Ο Νομάρχης

ΔΗΜΗΤΡΙΟΣ ΑΝΔΡΕΑΔΑΚΗΣ

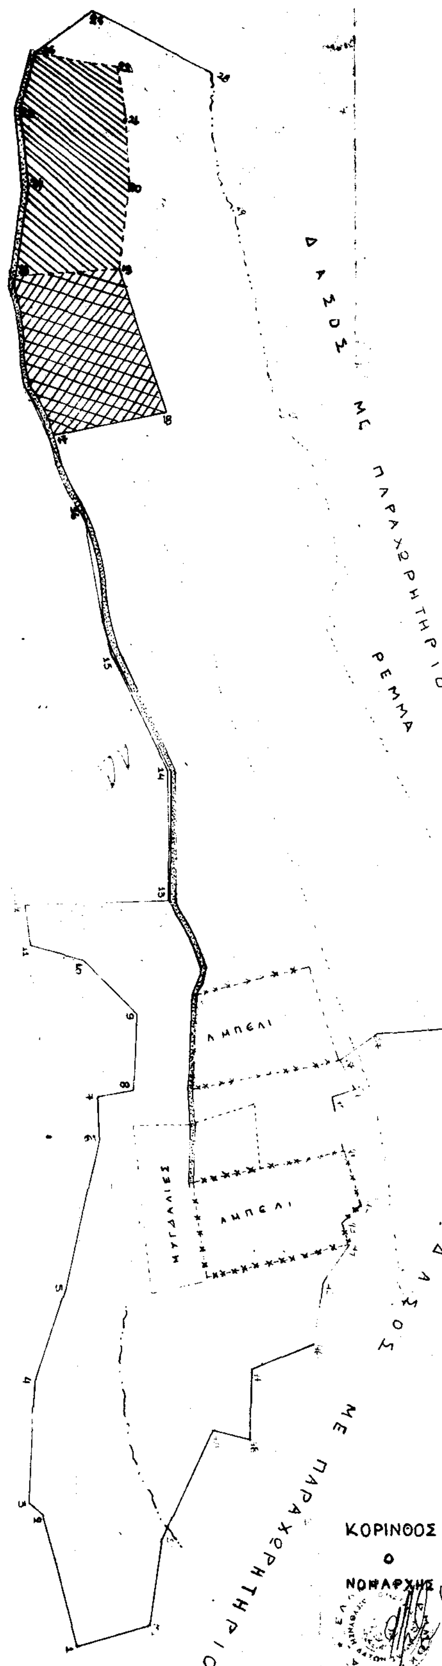

ΤΟΠΟΓΡΑΦΙΚΟ ΔΙΑΓΡΑΜΜΑ

ΠΟΥ ΦΑΙΝΕΤΑΙ Η ΕΚΤΑΣΗ ΠΟΥ ΠΡΟΤΕΙΝΕΤΑΙ
ΝΑ ΚΗΡΥΧΘΕΙ ΑΝΑΔΑΣΩΤΕΑ ΣΤΗ ΘΕΣΗ
"ΡΙΜΠΑΡΙ" ΚΟΙΝΟΤΗΤΑΣ ΑΓΙΩΝ ΘΕΟΔΩΡΩΝ

ΚΛΙΜΑΚΑ 1:2000

ΡΕΜΑ

ΥΠΟΜΝΗΜΑ

1. ΕΚΤΑΣΗ ΠΟΥ ΕΙΧΕ ΕΚΧΕΡΣΩΘΕΙ ΝΟΜΙΜΑ ΜΕ ΤΗΝ ΑΡΙΘΜ 80588/1015/15.6.55 ΑΠΟΦΑΣΗ ΥΠΟΥΡΓΕΙΟΥ ΓΕΩΡΓΙΑΣ ΣΤΡΕΜΜΑΤΑ [illegible]
2. ΕΚΤΑΣΗ ΠΟΥ ΕΙΧΕ ΕΚΧΕΡΣΩΘΕΙ ΝΟΜΙΜΑ ΜΕ ΤΗΝ ΑΡΙΘΜ 186036/3152/27-1-1956 ΑΠΟΦΑΣΗ ΥΠΟΥΡΓΕΙΟΥ ΓΕΩΡΓΙΑΣ ΣΤΡΕΜΜΑΤΑ 10
3. Ε (1,2,3......16 17,18,19,20,21,22,26,27,28....33,34 50,51,1) [illegible] ΕΚΤΑΣΗ ΠΟΥ ΠΡΟΤΕΙΝΕΤΑΙ ΝΑ ΚΗΡΥΧΘΕΙ ΑΝΑΔΑΣΩΤΕΑ
4. ΔΡΟΜΟΣ
5. ΠΕΡΙΦΡΑΞΗ
6. ΡΕΜΜΑΤΑ

ΧΑΡΤΗΣ ΓΕΝΙΚΟΥ ΠΡΟΣΑΝΑΤΟΛΙΣΜΟΥ
ΚΛΙΜΑΚΑ 1:50.000

ΥΠΟΜΝΗΜΑ

ΕΚΤΑΣΗ ΠΟΥ ΠΡΟΤΕΙΝΕΤΑΙ ΝΑ ΚΗΡΥΧΘΕΙ ΑΝΑΔΑΣΩΤΕΑ

ΚΟΡΙΝΘΟΣ 27-9-1993
Ο
ΝΟΜΑΡΧΗΣ
Δημ. Ανδρεαδάκης

ΚΟΡΙΝΘΟΣ 19-7-93

Ο
ΔΑΣΑΡΧΗΣ
ΕΛΕΥΘ. ΜΕΛΕΤΗΣ
ΔΑΣΟΛΟΓΟΣ

Ο
ΣΥΝΤΑΞΑΣ
ΓΕΩΡ. ΚΟΣΜΑΣ
ΤΕΧ/ΓΟΣ ΔΑΣΟΠΟΝΙΑΣ

Αριθ. 2305 (2)

Κήρυξη αναδασωτέας έκτασης 2,750 στρεμμάτων στη θέση Σκλιόραχη περιφ. Κοινότητας Πορταριάς Νομού Μαγνησίας.

Ο ΝΟΜΑΡΧΗΣ ΜΑΓΝΗΣΙΑΣ

Έχοντας υπόψη:

1. Τις διατάξεις του Ν. 3200/55 περί διοικητικής αποκεντρώσεως, όπως τροποποιήθηκε και συμπληρώθηκε μεταγενέστερα με το Ν.Δ. 532/70.

2. Τις διατάξεις του άρθρου 117 παρ. 3 του Συντάγματος.

3. Τις διατάξεις του Ν. 998/79 «περί προστασίας δασών κ.λπ. και ειδικότερα:

α) του άρθρου 41 παρ. 1,

β) του άρθρου 38 παρ. 1

4. Τις διαταγές του Υπουργείου Γεωργίας: α) 160417/1180/8.7.80, β) 182447/3049/24.9.80.

5. Την 5053/21.9.93 πρόταση του Δασαρχείου Βόλου, με την οποία προτείνεται η κήρυξη της έκτασης που αναφέρεται στο θέμα ως αναδασωτέας.

6. Την με αριθμό 14650/87 απόφαση του Νομάρχη Μαγνησίας, με την οποία ανατέθηκε η αρμοδιότητα υπογραφής των αποφάσεων κηρύξεως εκτάσεων ως αναδασωτέων, στον Δ/ντή Δασών Μαγνησίας, αποφασίζουμε:

Κηρύσσουμε αναδασωτέα με σκοπό τη διατήρηση του χαρακτήρα της ως δασικής και την αποκατάσταση με φυσική αναγέννηση της βλάστησης που καταστράφηκε από παράνομη εκχέρσωση τη Κοινοτική δασική έκταση εμβαδού δύο στρεμμάτων και επτακοσίων πενήντα χιλιοστ. στρεμ. (2,750 στρεμ.) που βρίσκεται στη θέση Σκλιόραχη Κοινότητας Πορταριάς προσδιορίζεται από τα στοιχεία ΑΒΓΔΕΖΗΘΙΑ και έχει όρια:

Ανατολικά: Με ρέμμα,

Δυτικά: Με Κοινοτική δασική έκταση,


Βόρεια: Με Μηλεόκτημα Παναγιώτη Σερμπενίδη και αναδασωτέα έκταση,

Νότια: Με Κοινοτική δασική έκταση, όπως φαίνεται στο συνημμένο διάγραμμα που αποτελεί αναπόσπαστο μέρος της απόφασης αυτής.

Η απόφαση αυτή να δημοσιευθεί στην Εφημερίδα της Κυβερνήσεως.

Βόλος, 24 Σεπτεμβρίου 1993

Με εντολή Νομάρχη κ.α.α.
Ο Διευθυντής Δασών
ΚΩΝ. ΣΑΚΕΛΛΑΡΙΟΥ

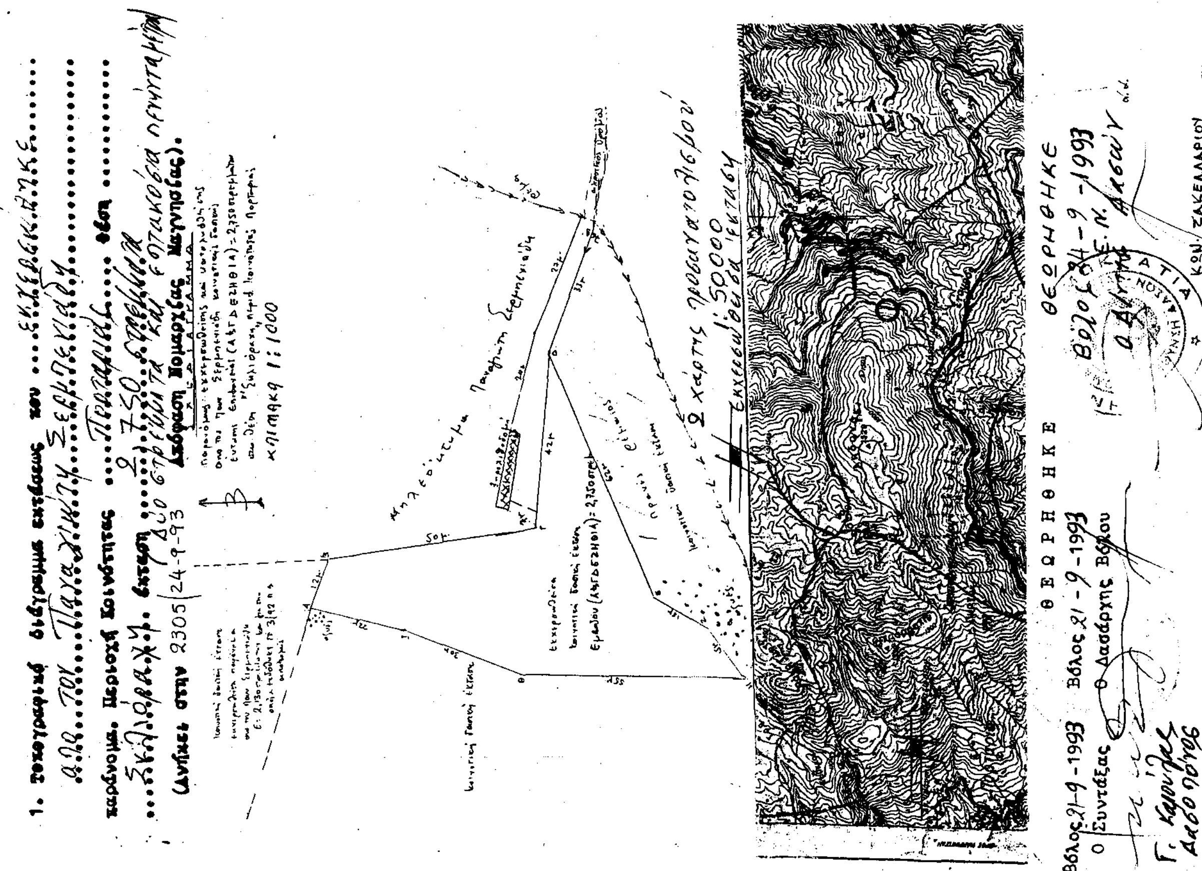

Αριθ. 2342 (3)

Κήρυξη αναδασωτέας έκτασης 13,200 στρεμμάτων στη θέση Ζώταλη περιφ. Κοινότητας Προμυρίου Νομού Μαγνησίας.

Ο ΝΟΜΑΡΧΗΣ ΜΑΓΝΗΣΙΑΣ

Έχοντας υπόψη:

1. Τις διατάξεις του Ν. 3200/55 περί διοικητικής αποκεντρώσεως, όπως τροποποιήθηκε και συμπληρώθηκε μεταγενέστερα με το Ν.Δ. 532/70.

2. Τις διατάξεις του άρθρου 117 παρ. 3 του Συντάγματος.

3. Τις διατάξεις του Ν. 998/79 «περί προστασίας δασών κ.λπ. και ειδικότερα:

α) του άρθρου 41 παρ. 1,

β) του άρθρου 38 παρ. 1

4. Τις διαταγές του Υπουργείου Γεωργίας: α) 160417/1180/8.7.80, β) 182447/3049/24.9.80.

5. Την 5247/24.9.93 πρόταση του Δασαρχείου Βόλου, με την οποία προτείνεται η κήρυξη της έκτασης που αναφέρεται στο θέμα ως αναδασωτέας.

6. Την με αριθμό 14650/87 απόφαση του Νομάρχη Μαγνησίας, με την οποία ανατέθηκε η αρμοδιότητα υπογραφής των αποφάσεων κηρύξεως εκτάσεων ως αναδασωτέων, στον Δ/ντή Δασών Μαγνησίας, αποφασίζουμε:

Κηρύσσουμε αναδασωτέα με σκοπό τη διατήρηση του χαρακτήρα της ως δασικής και την αποκατάσταση με φυσική αναγέννηση της βλάστησης που καταστράφηκε από πυρκαϊά τη διακατεχόμενη δασική έκταση εμβαδού δέκα τριών στρεμμάτων και διακοσίων χιλιοστ. στρεμ. (13,200 στρεμ.) που βρίσκεται στη θέση Ζώταλη Κοινότητας Προμυρίου προσδιορίζεται από τα στοιχεία ΑΒΓΔΑ και έχει όρια:

Ανατολικά: Διακατεχόμενη από Γεωργ. Καλοβιδούρη δασική έκταση και ελαιοκτήματα Γ. Καλοβιδούρη και Κ. Δροσίνη,

Δυτικά: Ελαιόκτημα Γεωργίου Σαλαμούρα,

Βόρεια: Ελαιόκτημα Δημητρίου Διονά,


Νότια: Διακατεχόμενη από Γεωρ. Καλοβιδούρη δασική έκταση,


όπως φαίνεται στο συνημμένο διάγραμμα που αποτελεί αναπόσπαστο μέρος της απόφασης αυτής.

Η απόφαση αυτή να δημοσιευθεί στην Εφημερίδα της Κυβερνήσεως.

Βόλος, 29 Σεπτεμβρίου 1993

Με εντολή Νομάρχη κ.α.α.
Ο Διευθυντής Δασών
ΚΩΝ. ΣΑΚΕΛΛΑΡΙΟΥ

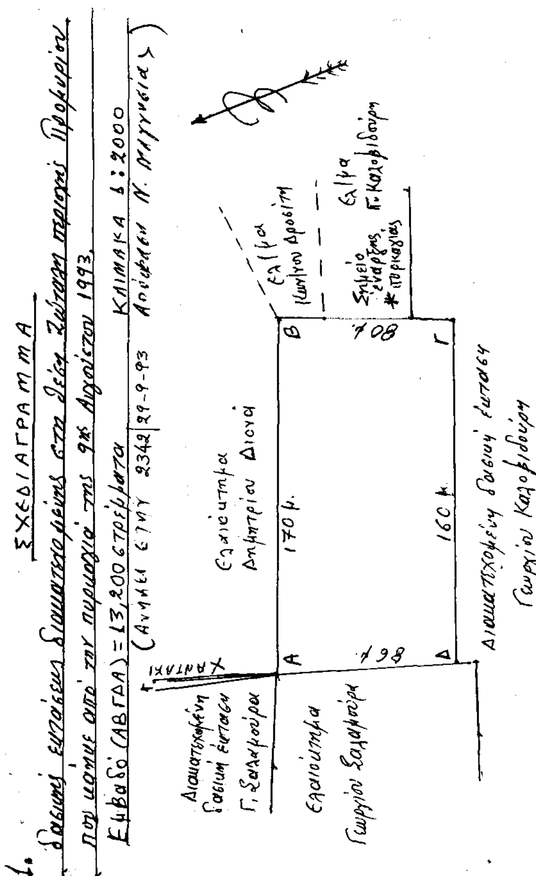

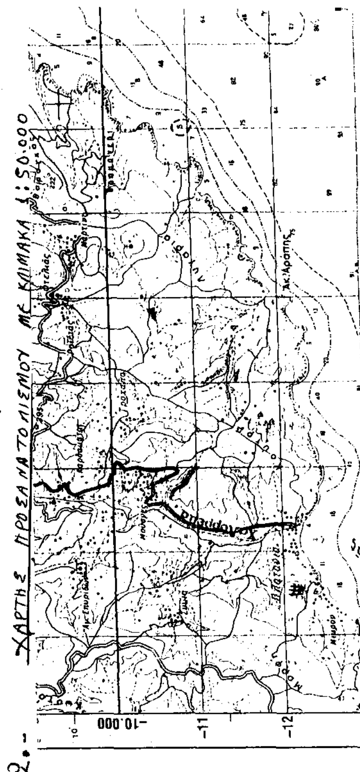

ΠΟΛΕΟΔΟΜΙΑ

ΑΠΟΦΑΣΕΙΣ

Αριθ. 73359/4008 (4)

Τροποποίηση του Γενικού Πολεοδομικού Σχεδίου (Γ. Π.Σ.) του δήμου Κέρκυρας (Ν. Κέρκυρας).

Ο ΥΠΟΥΡΓΟΣ ΠΕΡΙΒΑΛΛΟΝΤΟΣ, ΧΩΡΟΤΑΞΙΑΣ ΚΑΙ ΔΗΜ. ΕΡΓΩΝ

Έχοντας υπόψη:

1. Τις διατάξεις του άρθρου 3 του Ν. 1337/1983 «Επέκταση πολεοδομικών σχεδίων, οικιστική ανάπτυξη και σχετικές ρυθμίσεις» (Α' 33).

2. Τις διατάξεις του άρθρου 23 παρ. 1 (εδ. ιδ) του Ν. 1558/1985 «Κυβέρνηση και Κυβερνητικά Όργανα» (Α' 137).

3. Τις διατάξεις του άρθρου 19 (παρ. 1) του Ν. 1849/1989 «Επέκταση, συμπλήρωση των στεγαστικών προγραμμάτων του Οργανισμού Εργατικής Κατοικίας (ΟΕΚ) και άλλες διατάξεις» (Α' 113).

4. Την Υ. 1958/1992 απόφαση του Πρωθυπουργού και του Υπουργού Περιβάλλοντος, Χωροταξίας και Δημοσίων Έργων «Ανάθεση αρμοδιοτήτων στους Υφυπουργούς Περιβάλλοντος, Χωροταξίας και Δημοσίων Έργων Χρήστο Κατσιγιάννη και Γεώργιο Βουλγαράκη» (Β' 744).

5. Τις διατάξεις της παρ. Β του άρθρου 1 του Π. Δ/τος 28/5.2.1993 «Καθορισμός αρμοδιοτήτων που διατηρούνται από τον Υπουργό και τις Περιφερειακές Υπηρεσίες διανομαρχιακού επιπέδου του Υπουργείου Περιβάλλοντος, Χωροταξίας και Δημοσίων Έργων (Α' 9).

6. Το ΤΠ/οικ. 9741/1989 έγγραφο του Τμήματος Πολεοδομία και Πολεοδομικών Εφαρμογών ν. Κερκύρας.

7. Την 12 166/1989 γνωμοδότηση του Δημοτικού Συμβουλίου Κέρκυρας.

8. Τα 23552/87, 21398/89 και 22982/89 έγγραφα του Αυτόνομου Οργανισμού Εργατικής Κατοικίας.

9. Την 4/4.6.1992 γνωμοδότηση του Συμβουλίου Χωροταξίας, Οικισμού και Περιβάλλοντος ν. Κερκύρας.

10. Τις διατάξεις του άρθρου 29Α του Ν. 1558/1985 όπως αυτό προστέθηκε με το άρθρο 27 του Ν. 2081/1992 (Α' 154), και το γεγονός ότι από τις κανονιστικές διατάξεις αυτής της απόφασης δεν προκαλείται δαπάνη σε βάρος του κρατικού προϋπολογισμού και του οικείου Ο.Τ.Α., αποφασίζουμε:

1. Εγκρίνεται η τροποποίηση του Γενικού Πολεοδομικού Σχεδίου του Δήμου Κερκύρας (Ν. Κερκύρας) που έχει εγκριθεί με την 78140/3271/12.11.1986 απόφαση του Υπουργού Περιβάλλοντος, Χωροταξίας και Δημοσίων Έργων (Δ' 55) με αποχαρακτηρισμό της περιοχής Αγαθοεργών (Μόμαλοι) από Ζώνη Ενεργού Πολεοδομίας (Ζ.Ε.Π.) σε χώρο ανέγερσης Εργατικών Κατοικιών (ΑΟΕΚ) όπως φαίνεται στο χάρτη Π. 1.11 με μπλε διαγράμμιση σε κλίμακα 1:5000 που θεωρήθηκε από τον Προϊστάμενο της Διεύθυνσης Τοπογραφικών Εφαρμογών με την 73359/1993 πράξη του και που συνοπτικό του αντίτυπο δημοσιεύεται με την παρούσα απόφαση στην Εφημερίδα της Κυβερνήσεως.

2. Η ισχύς της παρούσας απόφασης αρχίζει από την δημοσίευσή της στην Εφημερίδα της Κυβερνήσεως.


Η απόφαση αυτή να δημοσιευθεί στην Εφημερίδα της Κυβερνήσεως.


Αθήνα, 6 Ιουνίου 1993

Ο ΥΦΥΠΟΥΡΓΟΣ

ΧΡΗΣΤΟΣ ΚΑΤΣΙΓΙΑΝΝΗΣ

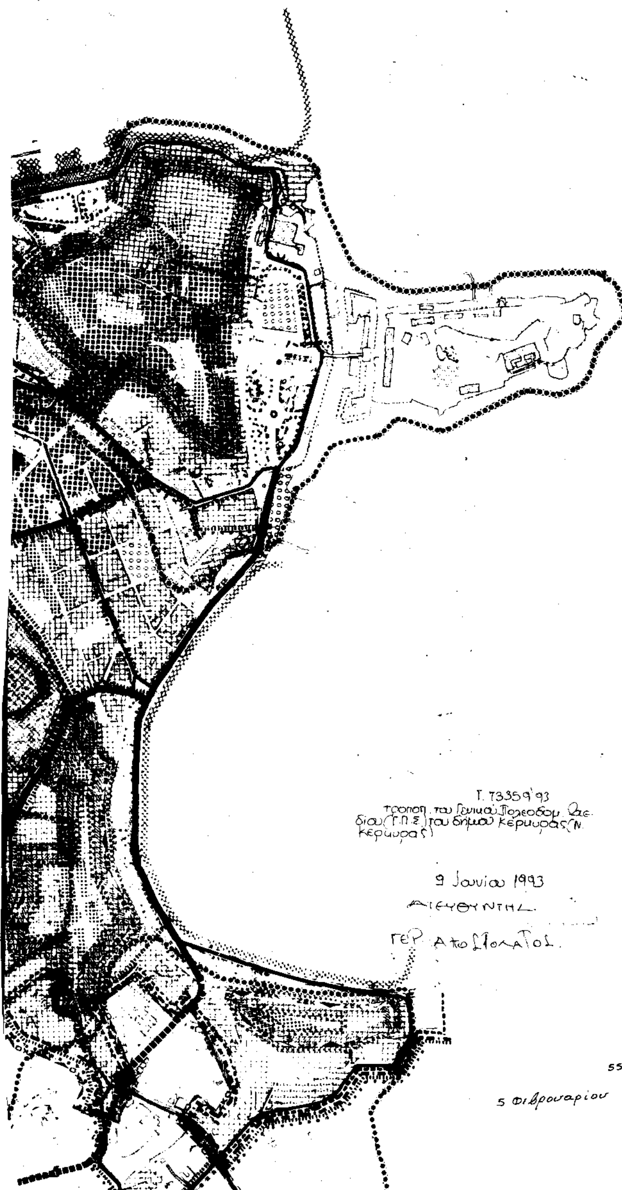


9 Ιουνίου 1993
ΔΙΕΥΘΥΝΤΗΣ
55
5 Φεβρουαρίου

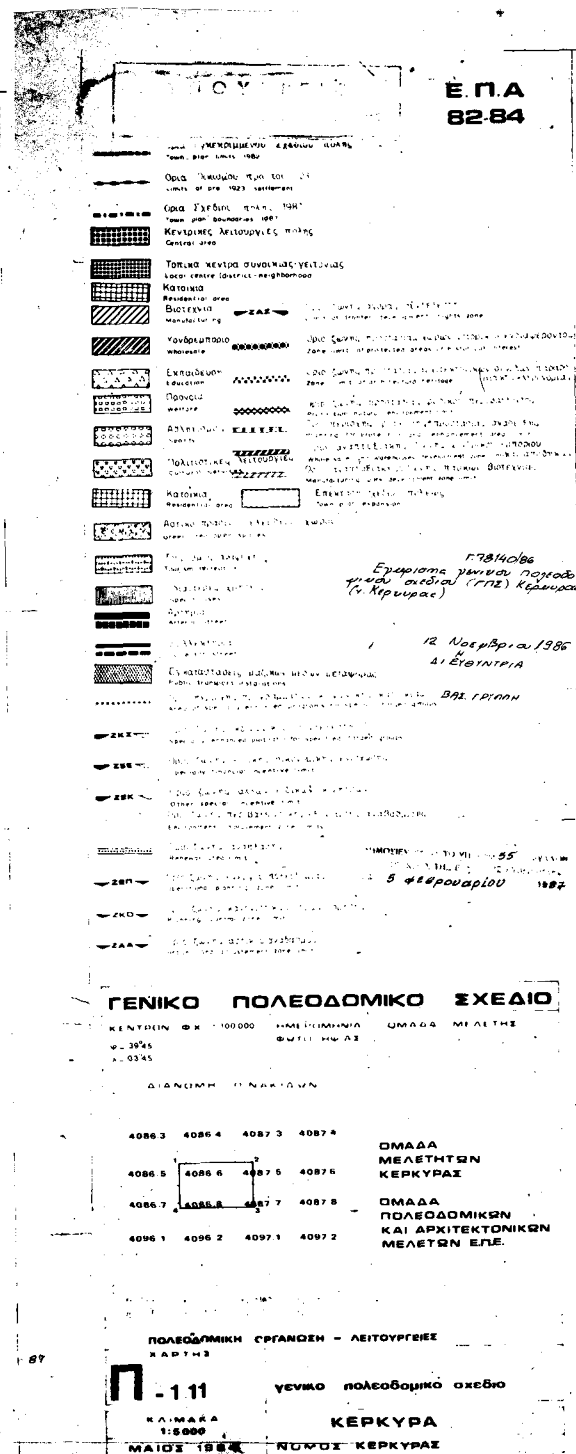
Ε.Π.Α
82-84
12 Νοεμβρίου 1986
5 Φεβρουαρίου 1987
ΓΕΝΙΚΟ ΠΟΛΕΟΔΟΜΙΚΟ ΣΧΕΔΙΟ
φ – 39°45
λ – 03'45
4086.3 4086.4 4087.3 4087.4
4086.5 4086.6 4087.5 4087.6
4086.7 4086.8 4087.7 4087.8
4096.1 4096.2 4097.1 4097.2
ΟΜΑΔΑ ΜΕΛΕΤΗΤΩΝ ΚΕΡΚΥΡΑΣ
ΟΜΑΔΑ ΠΟΛΕΟΔΟΜΙΚΩΝ ΚΑΙ ΑΡΧΙΤΕΚΤΟΝΙΚΩΝ ΜΕΛΕΤΩΝ Ε.Π.Ε.
ΠΟΛΕΟΔΟΜΙΚΗ ΟΡΓΑΝΩΣΗ – ΛΕΙΤΟΥΡΓΕΙΕΣ
ΧΑΡΤΗΣ
Π - 1.11
γενικό πολεοδομικό σχέδιο
ΚΛΙΜΑΚΑ
1:5000
ΚΕΡΚΥΡΑ
ΝΟΜΟΣ ΚΕΡΚΥΡΑΣ

ΕΘΝΙΚΟ ΤΥΠΟΓΡΑΦΕΙΟ

Εκδίδει την ΕΦΗΜΕΡΙΔΑ ΤΗΣ ΚΥΒΕΡΝΗΣΕΩΣ από το 1833

Διεύθυνση : Καποδιστρίου 34
Ταχ. Κώδικας : 104 32
TELEX : 22.3211 YPET GR
FAX : 5234312

Οι υπηρεσίες του **ΕΘΝΙΚΟΥ ΤΥΠΟΓΡΑΦΕΙΟΥ** λειτουργούν καθημερινά από **8.00'** έως **13.00'**

ΧΡΗΣΙΜΕΣ ΠΛΗΡΟΦΟΡΙΕΣ

* Πώληση ΦΕΚ όλων των Τευχών Σολωμού 51 τηλ.: 52.39.762
* ΒΙΒΛΙΟΘΗΚΗ: Σολωμού 51 τηλ.: 52.48.188
* Για φωτοαντίγραφα παλαιών τευχών στην οδό Σολωμού 51 τηλ.: 52.48.141
* Τμήμα πληροφόρησης: Για τα δημοσιεύματα των ΦΕΚ Σολωμού 51 τηλ.: 52.25.713 – 52.49.547

* Οδηγίες για δημοσιεύματα Ανωνύμων Εταιρειών και ΕΠΕ τηλ.: 52.48.785
Πληροφορίες για δημοσιεύματα Ανωνύμων Εταιρειών και ΕΠΕ τηλ.: 52.25.761

* Αποστολή ΦΕΚ στην επαρχία με καταβολή της αξίας του δια μέσου Δημοσίου Ταμείου Για πληροφορίες: τηλ.: 52.48.320

Τιμές κατά τεύχος της ΕΦΗΜΕΡΙΔΑΣ ΤΗΣ ΚΥΒΕΡΝΗΣΕΩΣ:

Κάθε τεύχος μέχρι 8 σελίδες δρχ. 100. Από 9 σελίδες μέχρι 16 δρχ. 150, από 17 έως 24 δρχ. 200

Από 25 σελίδες και πάνω η τιμή πώλησης κάθε φύλλου (8σέλιδου ή μέρους αυτού) αυξάνεται κατά 50 δρχ.

Μπορείτε να γίνετε συνδρομητής για όποιο τεύχος θέλετε. Θα σας αποστέλλεται με το Ταχυδρομείο.

ΕΤΗΣΙΕΣ ΣΥΝΔΡΟΜΕΣ

Κωδικός αριθ. κατάθεσης στο Δημόσιο Ταμείο 2531		Κωδικός αριθ. κατάθεσης στο Δημόσιο Ταμείο 3512
Η ετήσια συνδρομή είναι:		Ποσοστό 5% υπέρ του Ταμείου Αλληλοβοηθείας του Προσωπικού (ΤΑΠΕΤ)
α) Για το Τεύχος Α'	Δρχ. 15.000	Δρχ. 750
β) » » » Β'	» 30.000	» 1.500
γ) » » » Γ'	» 10.000	» 500
δ) » » » Δ'	» 30.000	» 1.500
ε) » » » Αναπτυξιακών Πράξεων	» 20.000	» 1.000
στ) » » » Ν.Π.Δ.Δ.	» 10.000	» 500
ζ) » » » ΠΑΡΑΡΤΗΜΑ	» 5.000	» 250
η) » » » Δελτ. Εμπ.& Βιομ. Ιδ.	» 10.000	» 500
θ) » » » Αν. Ειδικού Δικαστηρίου	» 3.000	» 150
ι) » » » Α.Ε. & Ε.Π.Ε.	» 200.000	» 10.000
ια) Για όλα τα Τεύχη εκτός ΤΑΕ-ΕΠΕ	» 100.000	» 5.000

Πληροφορίες: τηλ. 52.48.320

ΑΠΟ ΤΟ ΕΘΝΙΚΟ ΤΥΠΟΓΡΑΦΕΙΟ